


1 ÚZEMNÍ STUDIE PODMOKY - ZASTAVITELNÁ PLOCHA Z 01

CELKOVÁ SITUACE

M 1: 1 000
září 2012

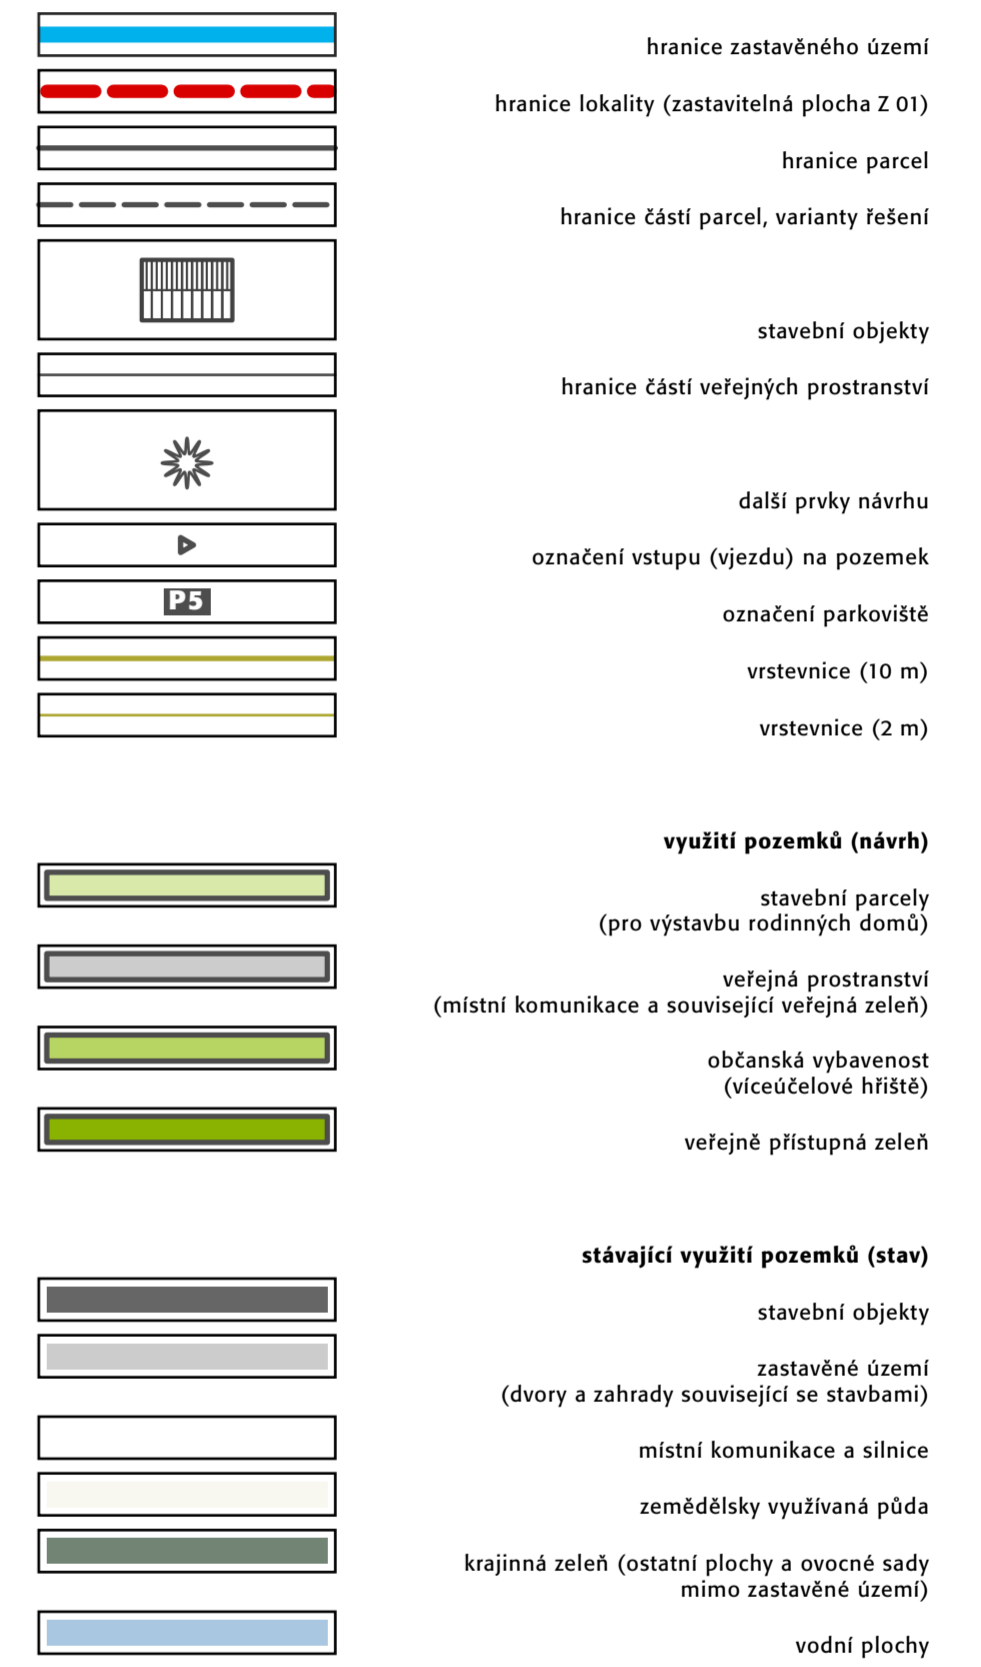

projektant
Ing. arch. Ladislav Bareš
atelier:

PAFF - architekti
Ing. arch. Ladislav Bareš
Na Zájezdu 18/1946
101 00 Praha 10